Les périodes indiquées dans ce document sont **estimatives** et susceptibles d'évoluer en fonction des **contraintes rencontrées durant les travaux**, des **aléas techniques** ainsi que des **conditions météorologiques**.
En cas d'inaccessibilité temporaire aux places de stationnement des immeubles, **un contact sera établi avec les propriétaires** afin de mettre à disposition les **vignettes de stationnement** nécessaires.

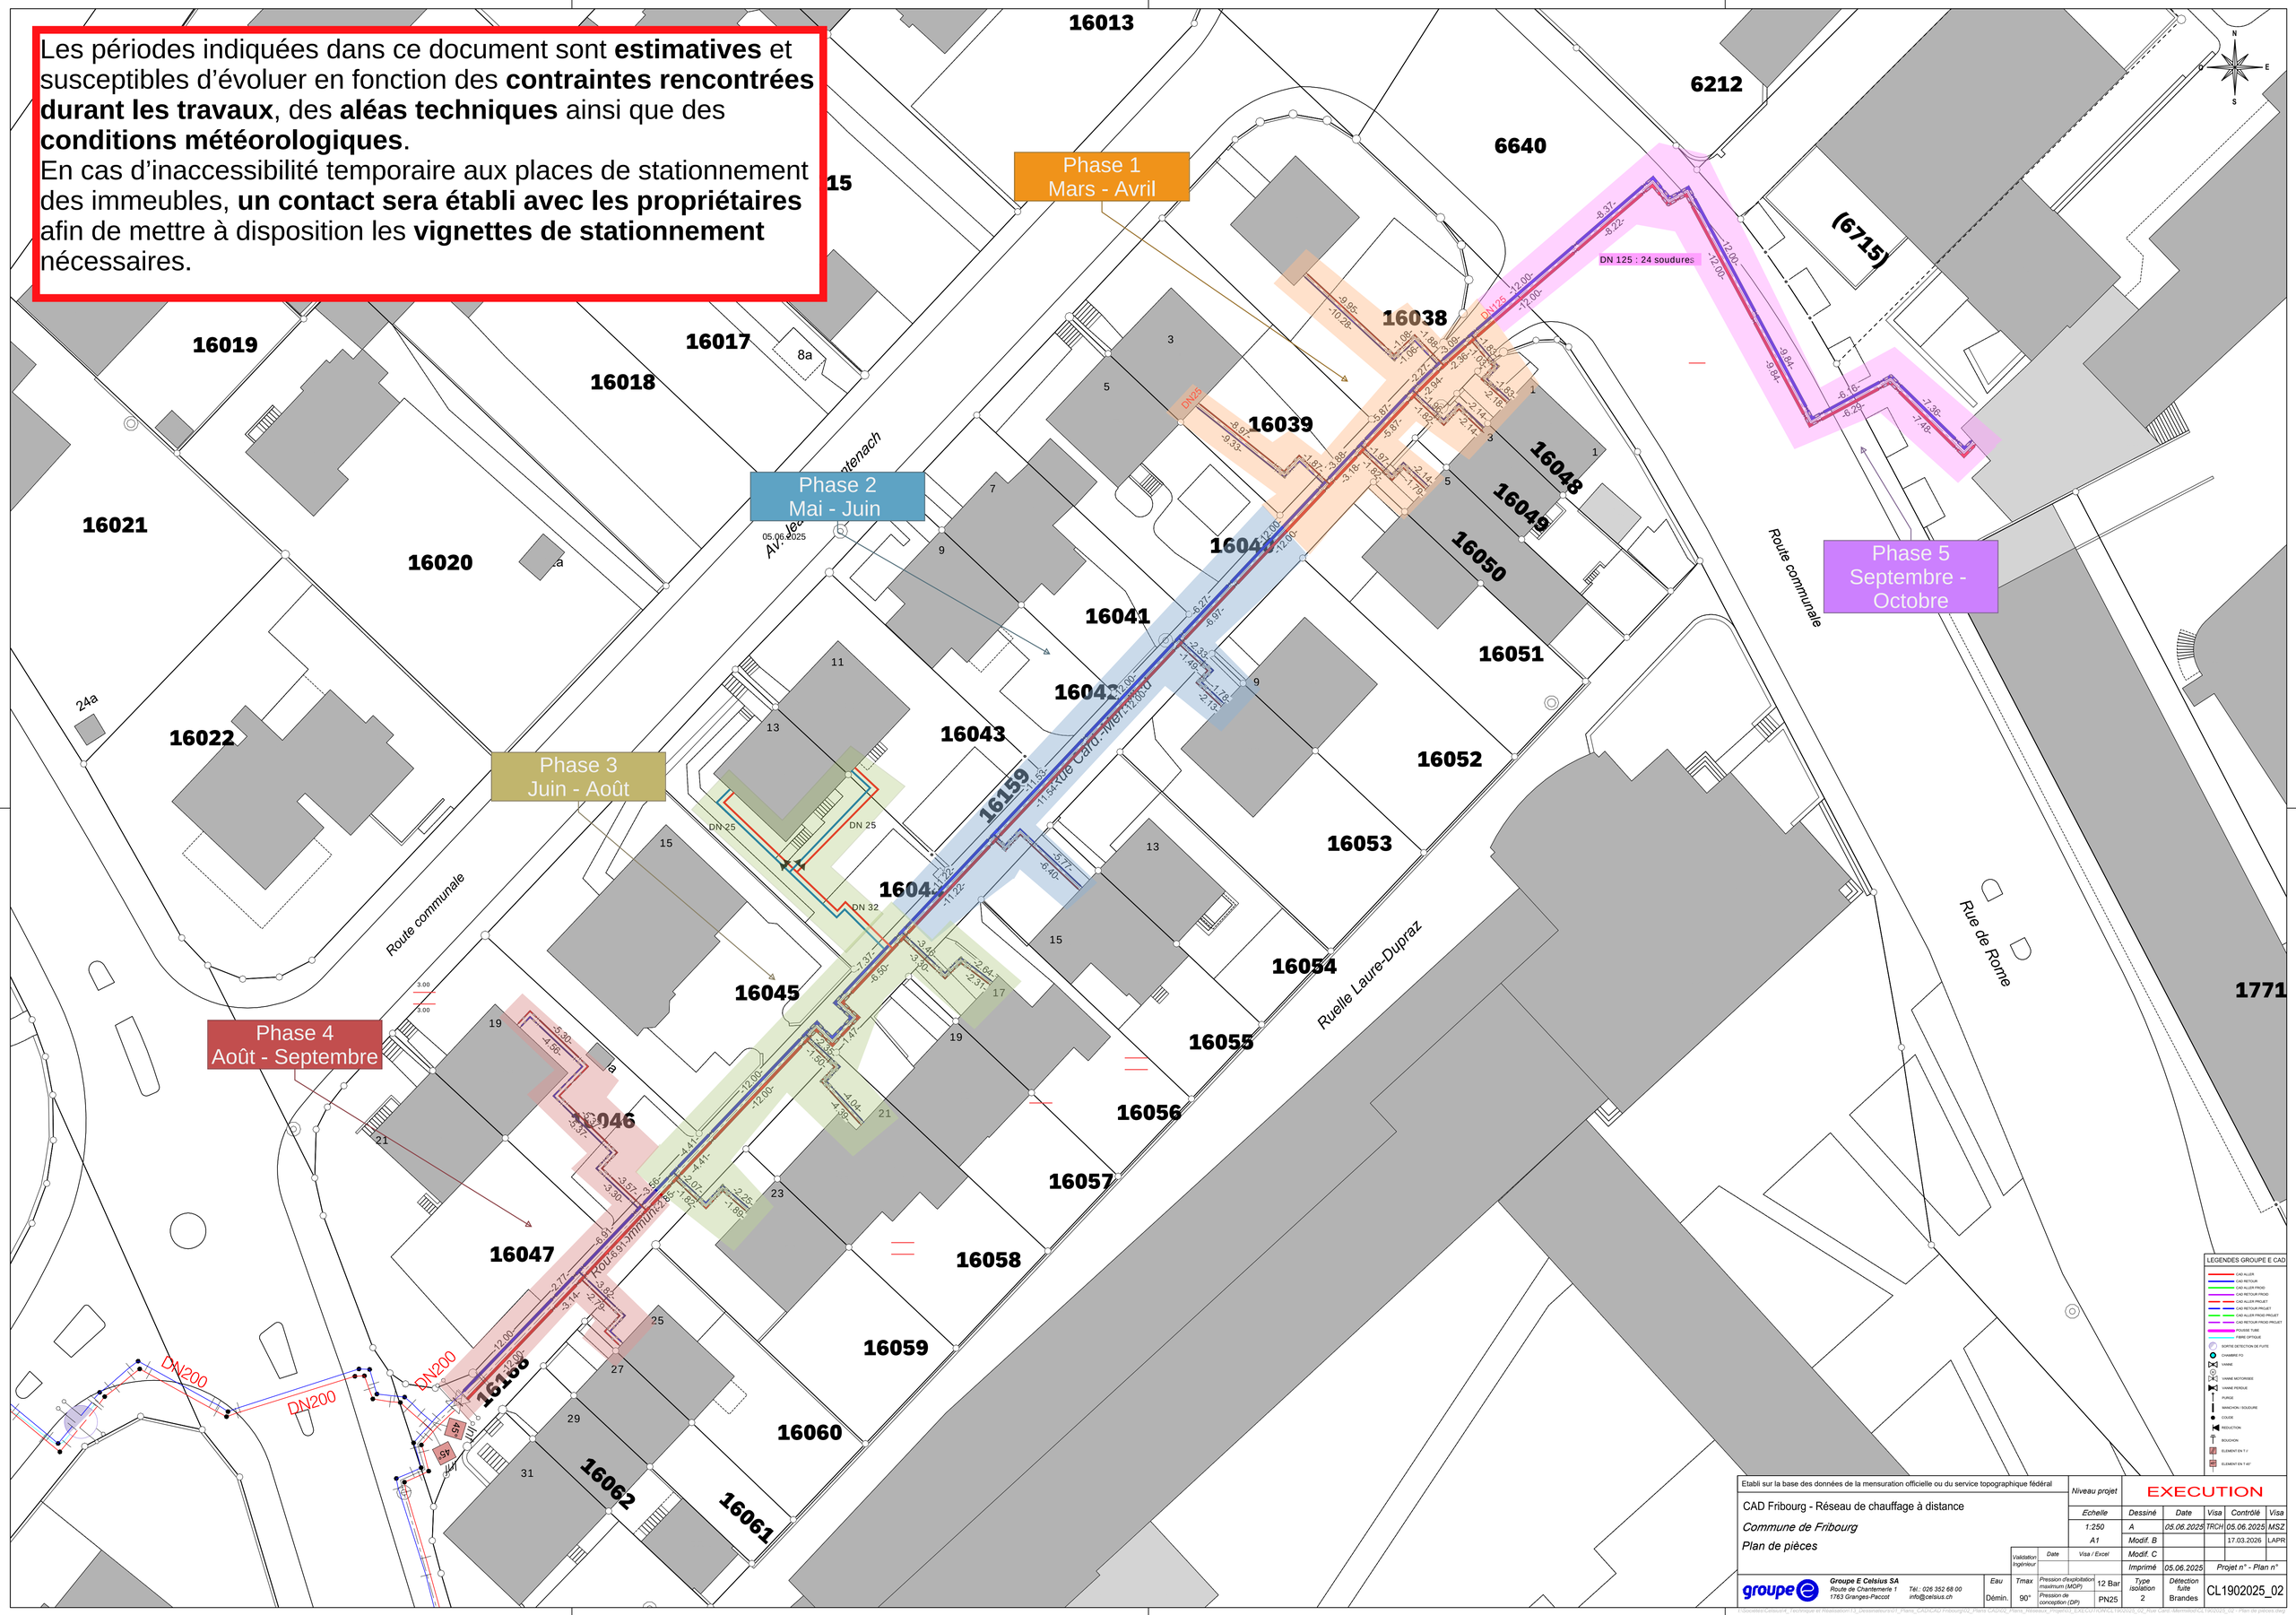

Etabli sur la base des données de la mensuration officielle ou du service topographique fédéral

CAD Fribourg - Réseau de chauffage à distance

Commune de Fribourg

Plan de pièces

Niveau projet	EXECUTION				
Echelle	Dessiné	Date	Visa	Contrôlé	Visa
1:250	A	05.06.2025	TRCH	05.06.2025	MSZ
A1	Modif. B			17.03.2026	LAPR
Validation Ingénieur / Date / Visa / Excel	Modif. C				
	Imprimé	05.06.2025	Projet n° - Plan n°		

groupe E
Groupe E Celsius SA
Route de Chantemerle 1
1763 Granges-Paccot
Tél.: 026 352 68 00
info@celsius.ch

Eau	Tmax	Pression d'exploitation maximum (MOP)	12 Bar	Type isolation	Détection fuite	CL1902025_02
Démin.	90°	Pression de conception (DP)	PN25	2	Brandes	

I:\Societes\Celsius\4_Technique et Réalisation\13_Desinfection\01_Plans_CAD\CAD Fribourg\02_Plans CAD\02_Plans_Réseaux_Projet\03_EXECUTION\CL1902025_02_Rue Card.-Mermillod\CL1902025_02 - Plan de pieces.dwg