

Profils types

Echelle : 1:20  
 Format : 297 x 840  
 Dessin : LM  
 Contrôle :  
 Date : 02.02.2018

Avant-projet     Demande préalable     Enquête     Dossier d'exécution

	Modifications	Date	Dessin	Contrôle
A	Original			
B				
C				
D				

Av. Gérard Clerc 6  
 1680 Romont  
 Tél. 026 652 17 68  
 Fax. 026 652 14 14  
 romont@mgi-partenaires.ch

**MGI GENILLOU SA** Ingénieurs Conseils

M:\103\10387\_CAD\_GrandRue\_Gerard\_Clerc\01\_Groupe\_E\06\_Plans\6\_1\_Plans\_MGI\6\_1\_3\_Enquete\Grand Rue\10387-03\_Profis\_Types.dwg

ROMONT, LE ..... L'AUTEUR DE PROJET:.....

ADOPTE PAR LE CONSEIL COMMUNAL DE ROMONT

LE .....


LE SYNDIC: ○ LE SECRETAIRE: .....

MISE A L'ENQUETE PUBLIQUE DE 14 JOURS DANS LA FEUILLE OFFICIELLE

N° ..... DU .....

LE PROPRIETAIRE, GROUPE E CELSIUS : .....

**Coupe type 1:20**  
 Tracé principal  
 CAD DN 150

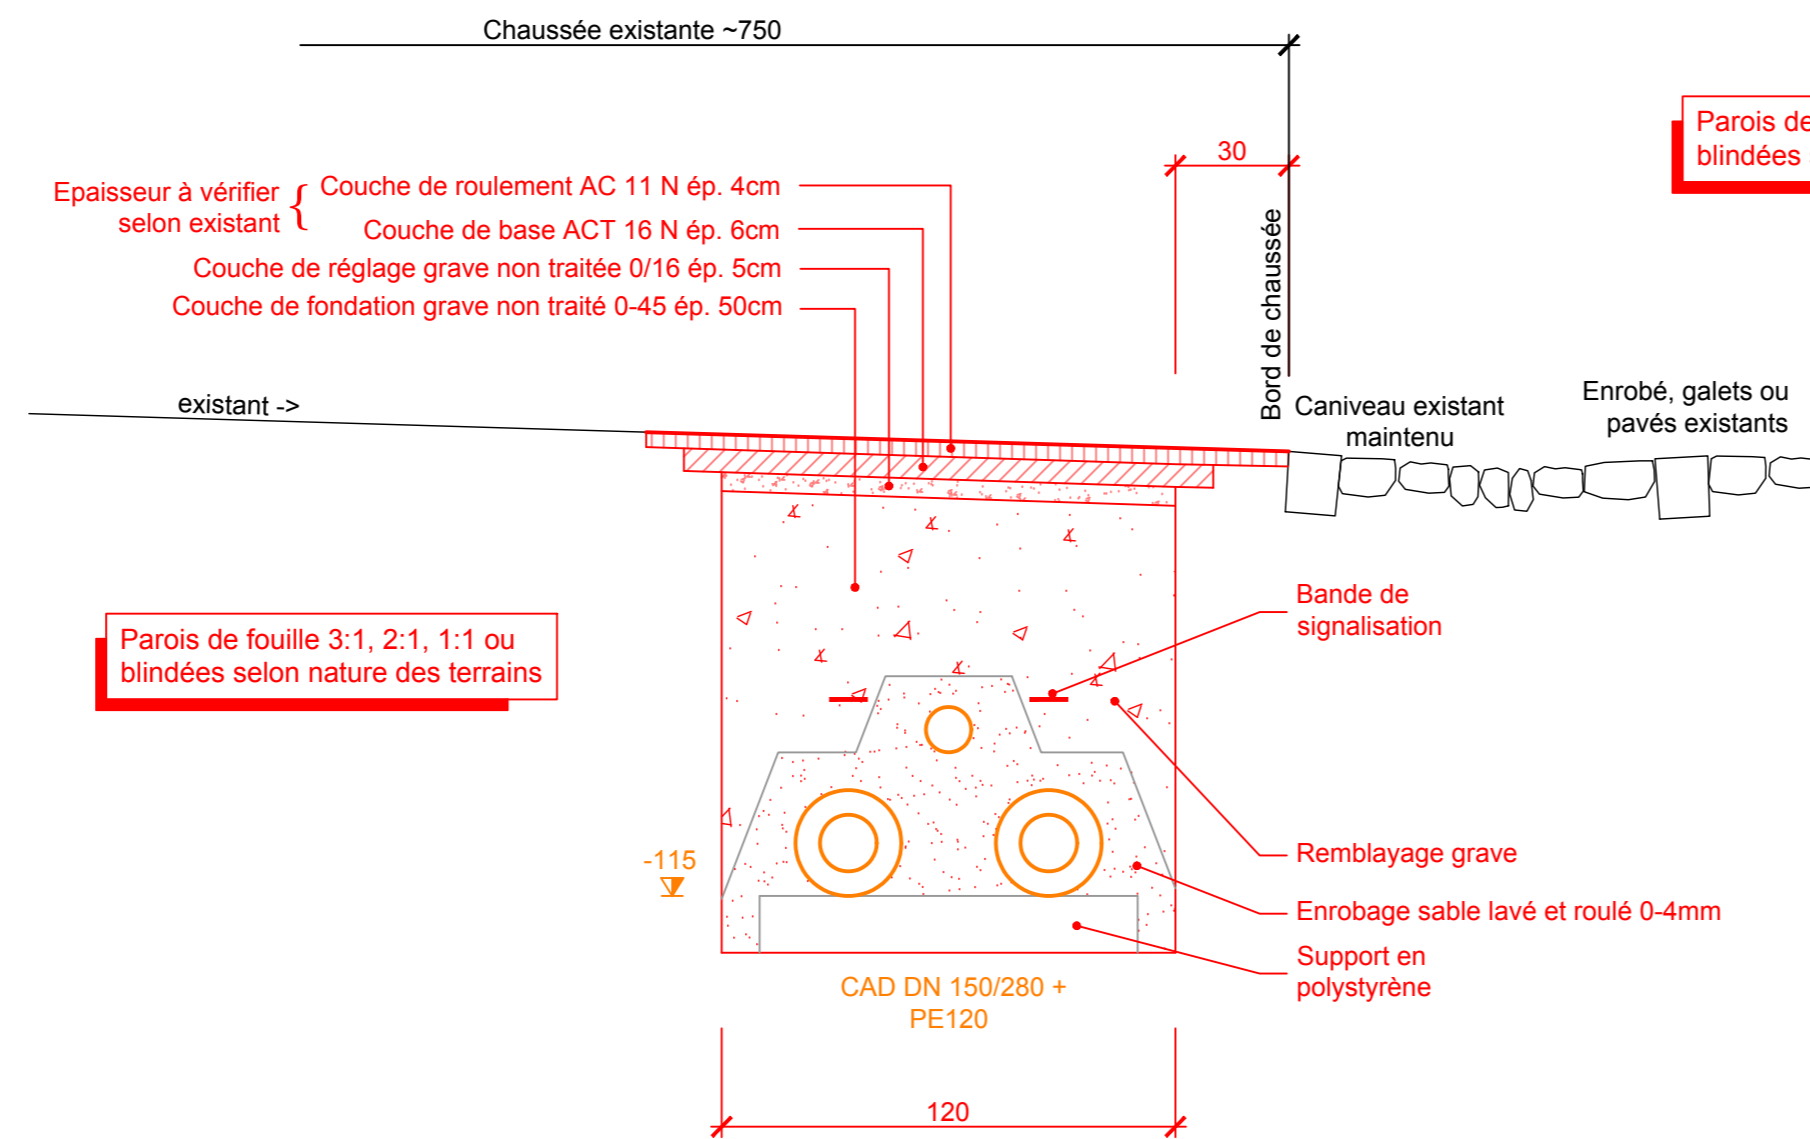


Parois de fouille 3:1, 2:1, 1:1 ou blindées selon nature des terrains


Parois de fouille 3:1, 2:1, 1:1 ou blindées selon nature des terrains

Parois de fouille 3:1, 2:1, 1:1 ou blindées selon nature des terrains


**Coupe type 1:20**  
 raccordement privé  
 trottoir béton

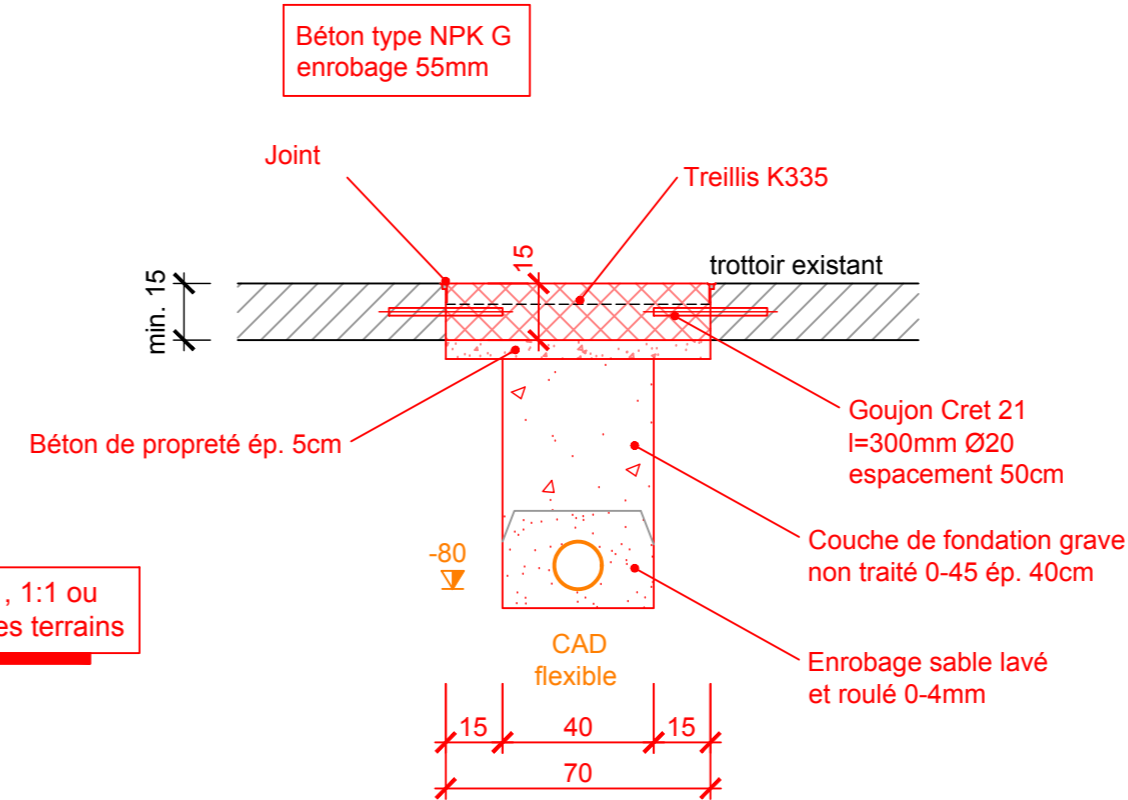

**Coupe type 1:20**  
 raccordement privé  
 pavés / galets

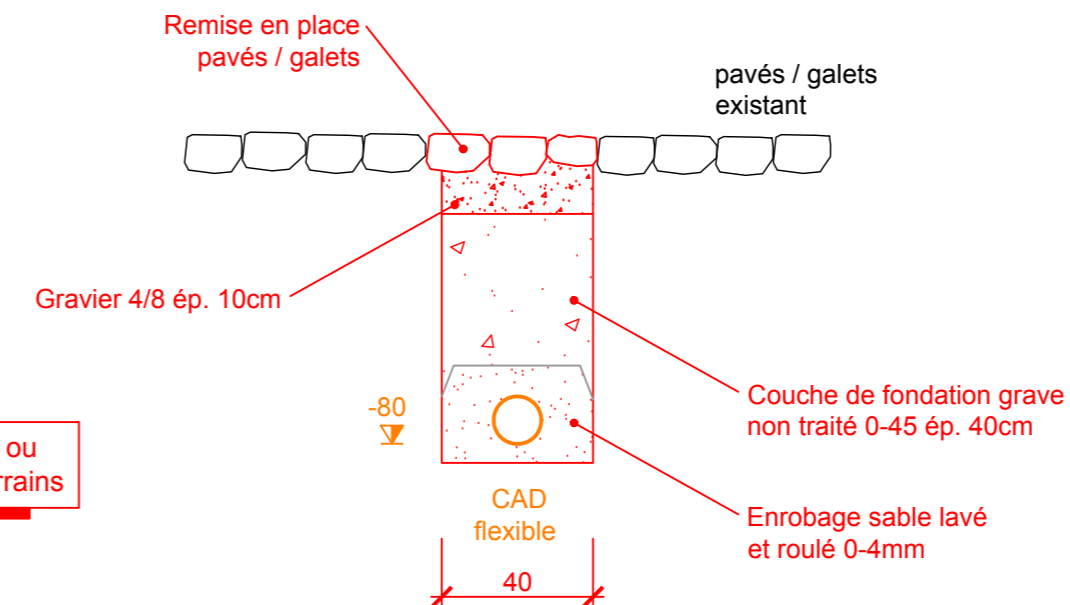

**Coupe type 1:20**  
 Chambre CAD Ø80cm

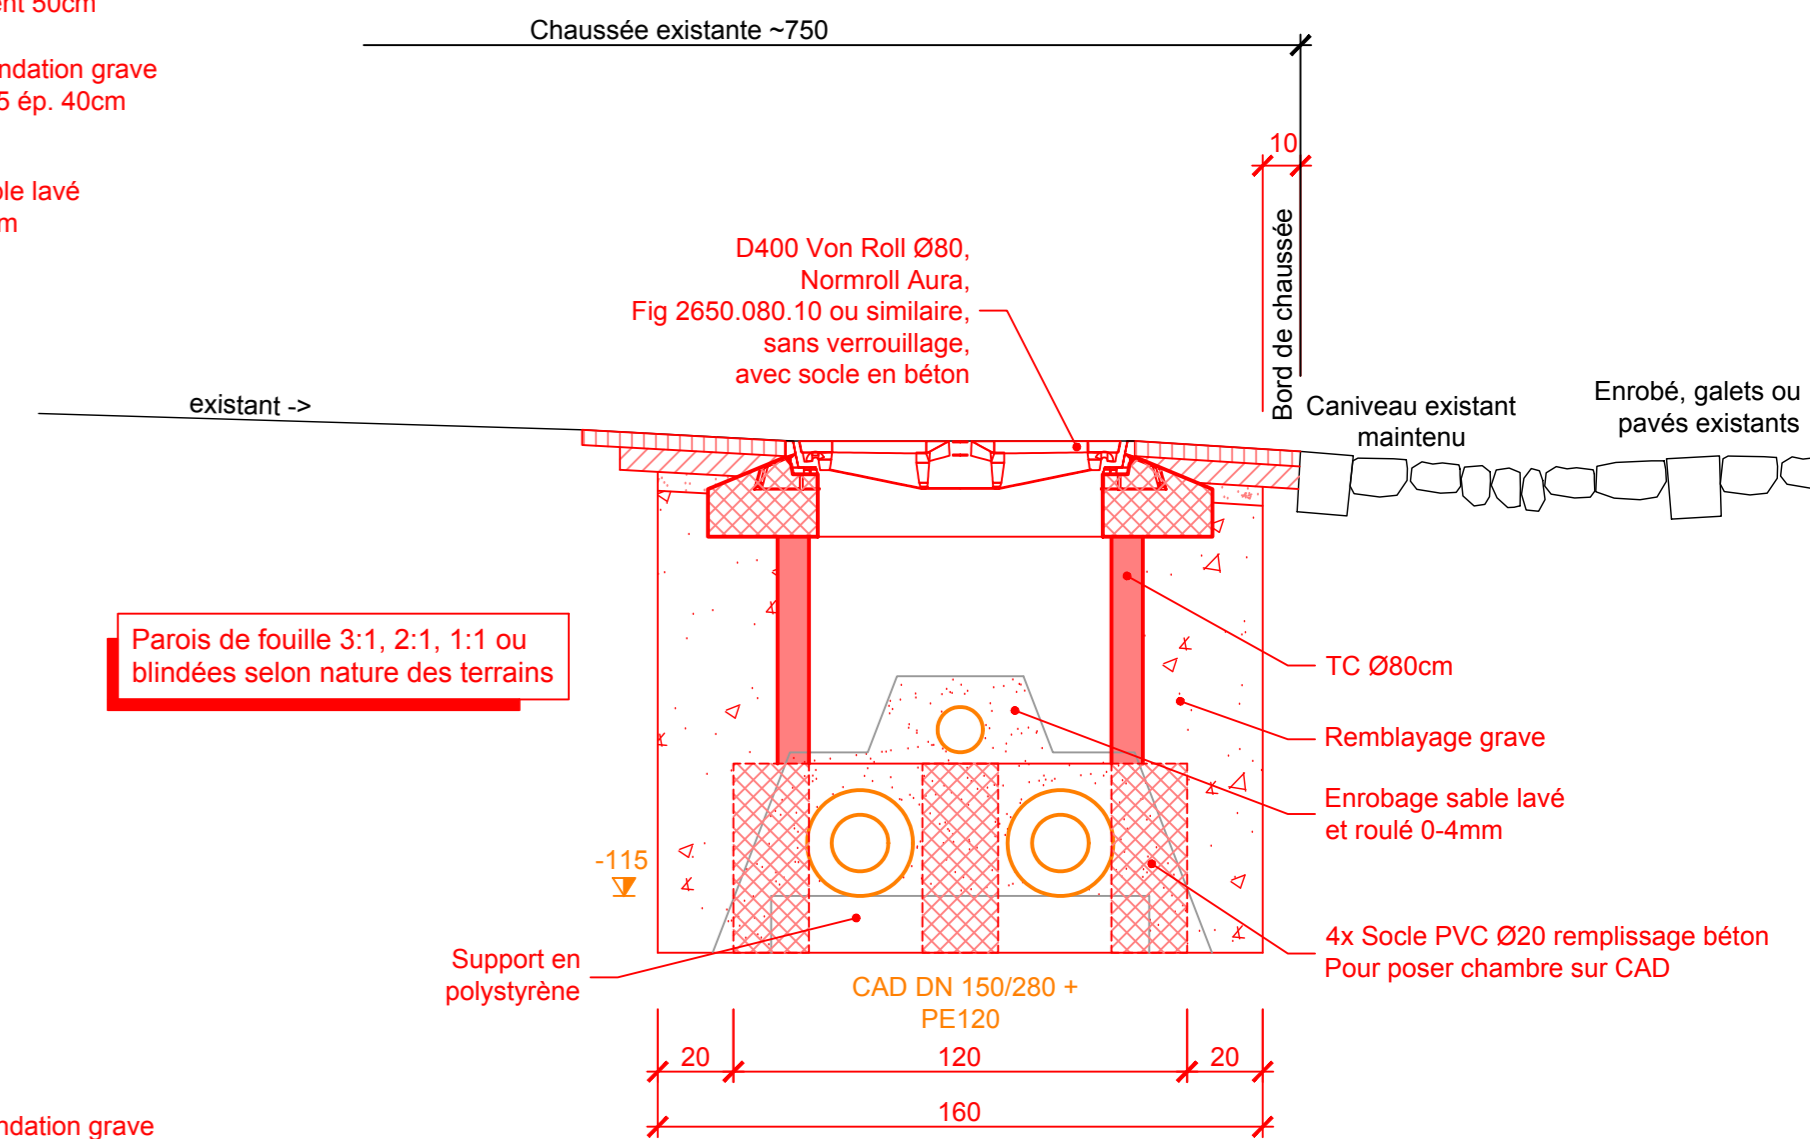

Parois de fouille 3:1, 2:1, 1:1 ou blindées selon nature des terrains