


# Secteur C

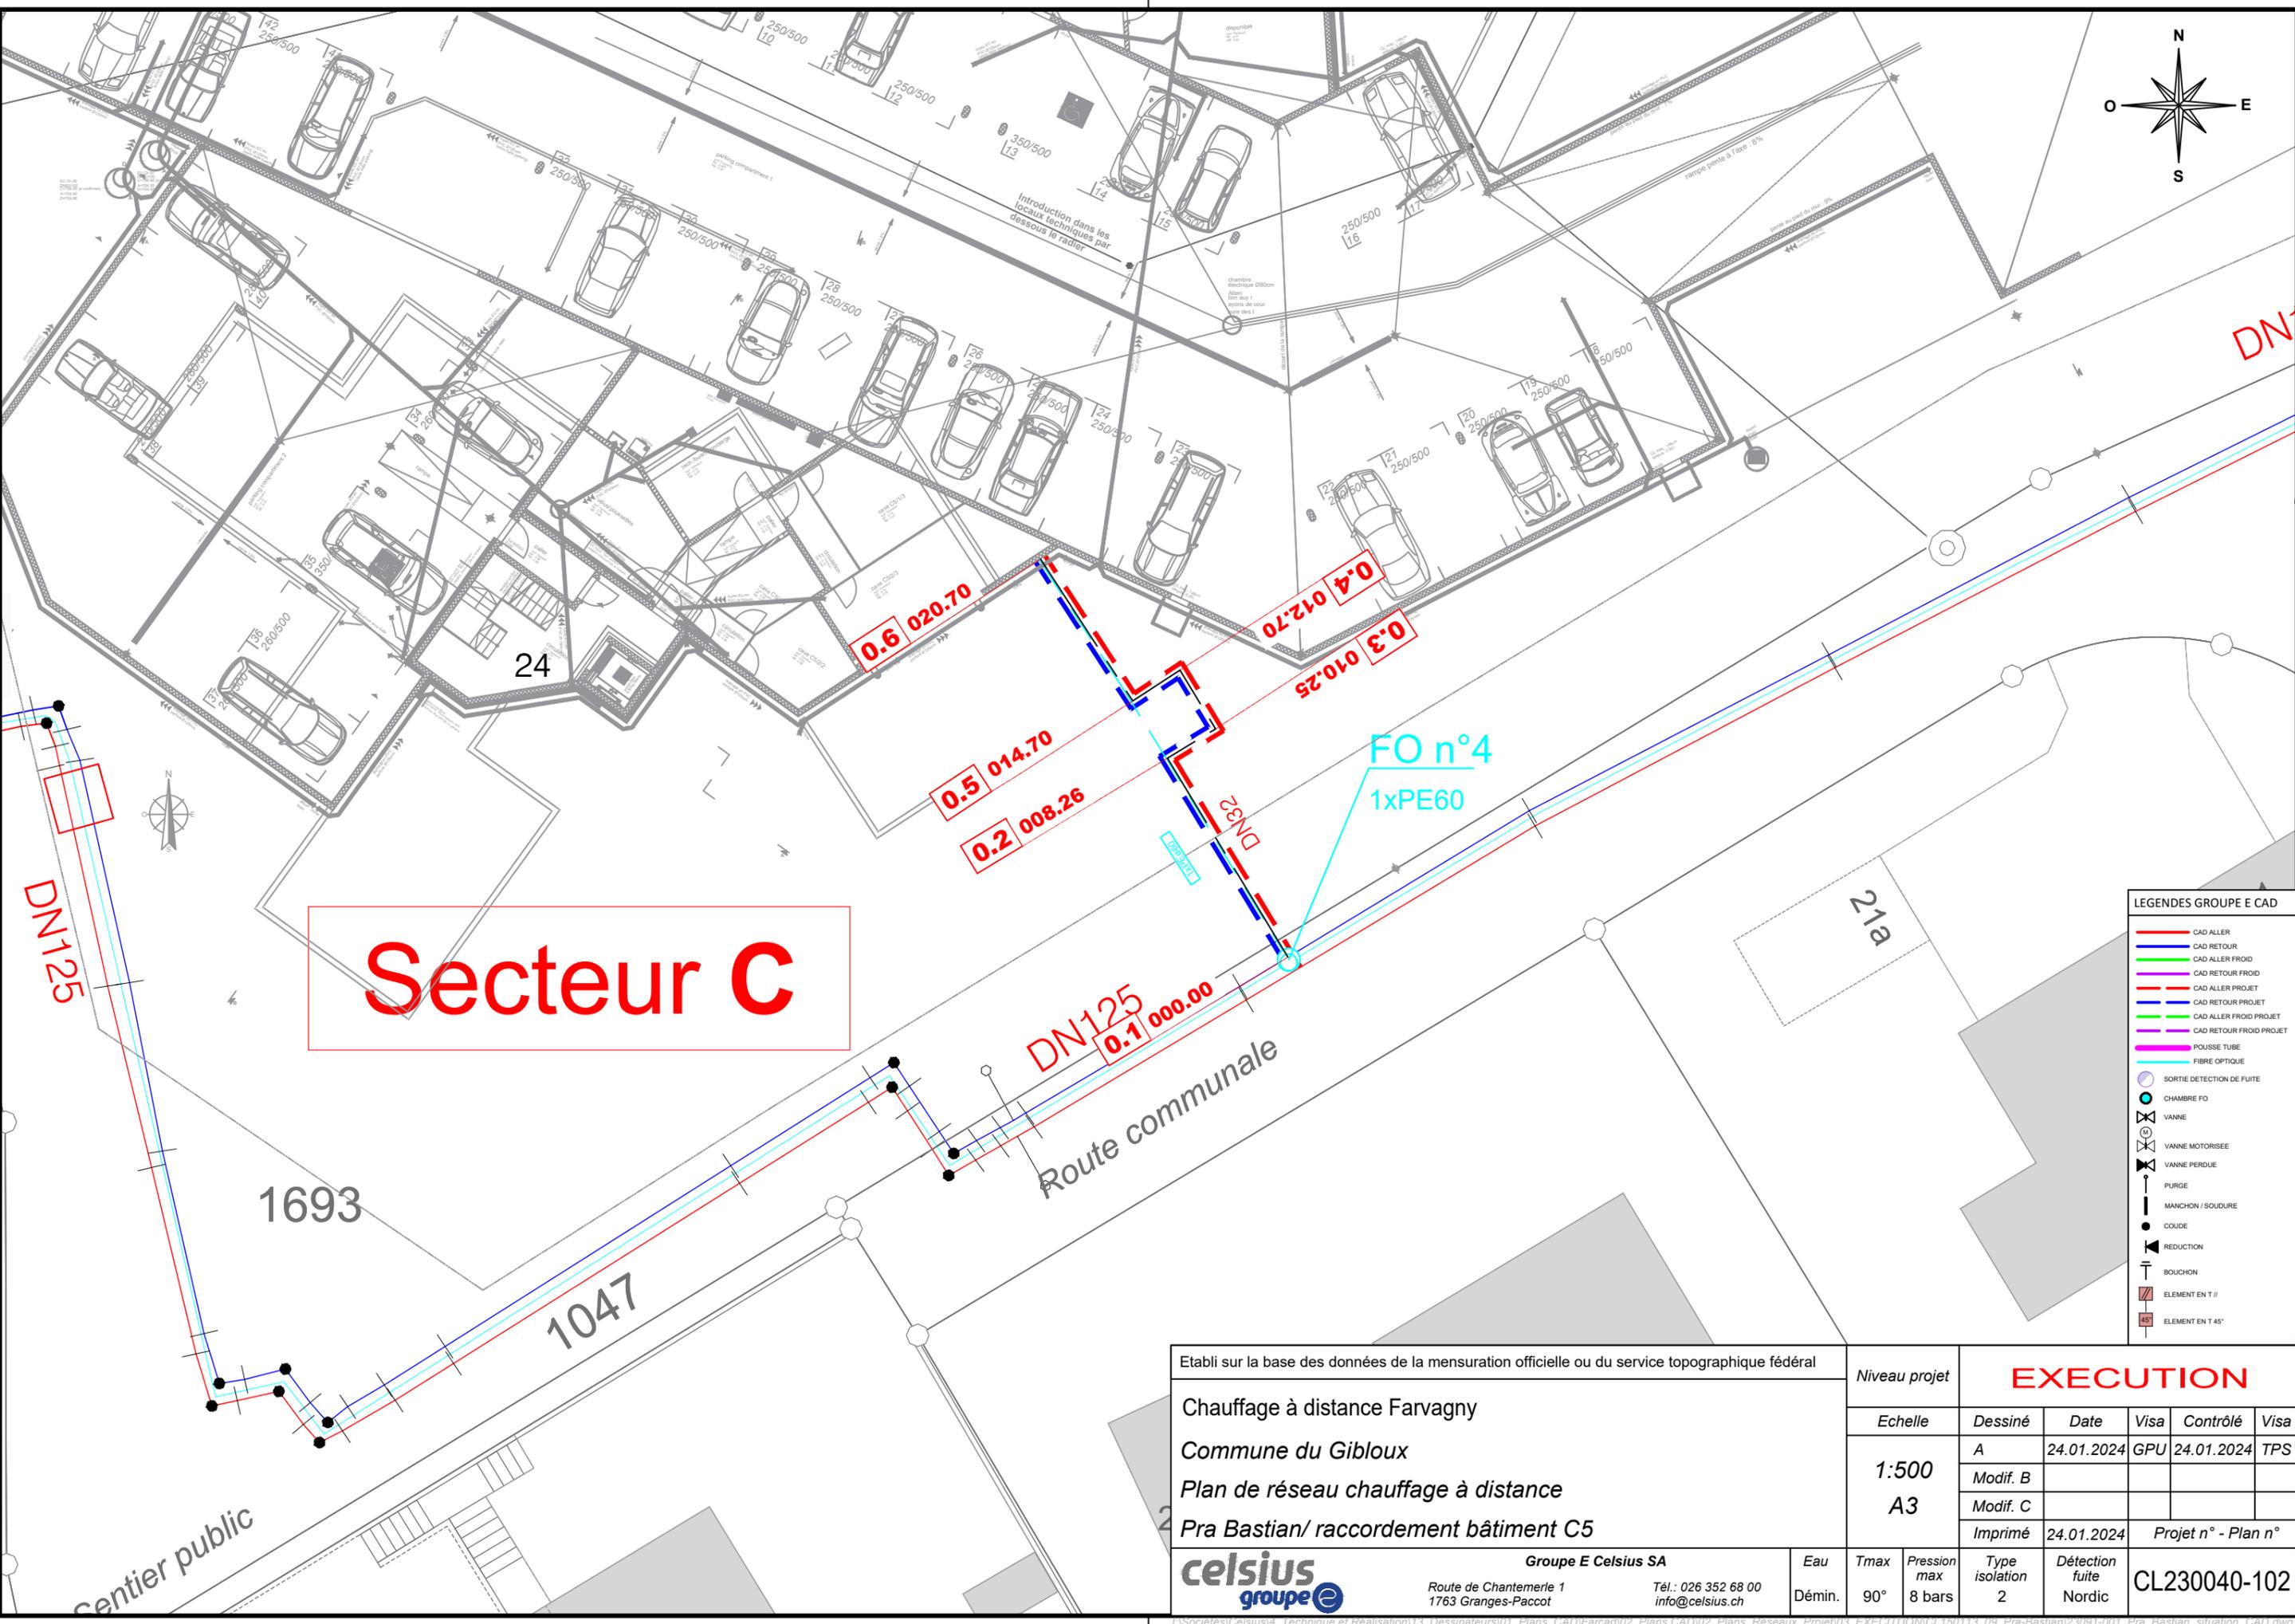

**LEGENDES GROUPE E CAD**

- CAD ALLER
- CAD RETOUR
- CAD ALLER FROID
- CAD RETOUR FROID
- CAD ALLER PROJET
- CAD RETOUR PROJET
- CAD ALLER FROID PROJET
- CAD RETOUR FROID PROJET
- POUSSIE TUBE
- FIBRE OPTIQUE
- SORTIE DETECTION DE FUITE
- CHAMBRE FO
- VANNE
- VANNE MOTORISEE
- VANNE PERDUE
- PURGE
- MANCHON / SOUDURE
- COUDE
- REDUCTION
- BOUCHON
- ELEMENT EN T //
- ELEMENT EN T 45°

Etabli sur la base des données de la mensuration officielle ou du service topographique fédéral <b>Chauffage à distance Farvagny</b> <b>Commune du Gibloux</b> <b>Plan de réseau chauffage à distance</b> <b>Pra Bastian/ raccordement bâtiment C5</b>		<b>Niveau projet</b>					<b>EXECUTION</b>								
		<b>Echelle</b>		Dessiné	Date	Visa	Contrôlé	Visa	<b>1:500</b> <b>A3</b>		A	24.01.2024	GPU	24.01.2024	TPS
<b>1:500</b> <b>A3</b>		Modif. B													
		Modif. C													
<b>1:500</b> <b>A3</b>		Imprimé	24.01.2024		Projet n° - Plan n°										
				<b>Groupe E Celsius SA</b> Route de Chantemerle 1 1763 Granges-Paccot Tél.: 026 352 68 00 info@celsius.ch		Eau	Tmax	Pression max	Type isolation	Détection fuite	<b>CL230040-102</b>				
		<b>Groupe E Celsius SA</b> Route de Chantemerle 1 1763 Granges-Paccot Tél.: 026 352 68 00 info@celsius.ch		Dém. /	90°	8 bars	2	Nordic							

\\Societes\Celsius\H\_Technique et Realisation\19\_Dessinateurs\01\_Plans\_CAD\Parcad\02\_Plans\_CAD\02\_Plans\_Reseaux\_Projet\03\_EXECUTION\CL130113\_09\_Pra-Bastian\23091-001\_Pra-Bastian\_situation\_CAD.dwg