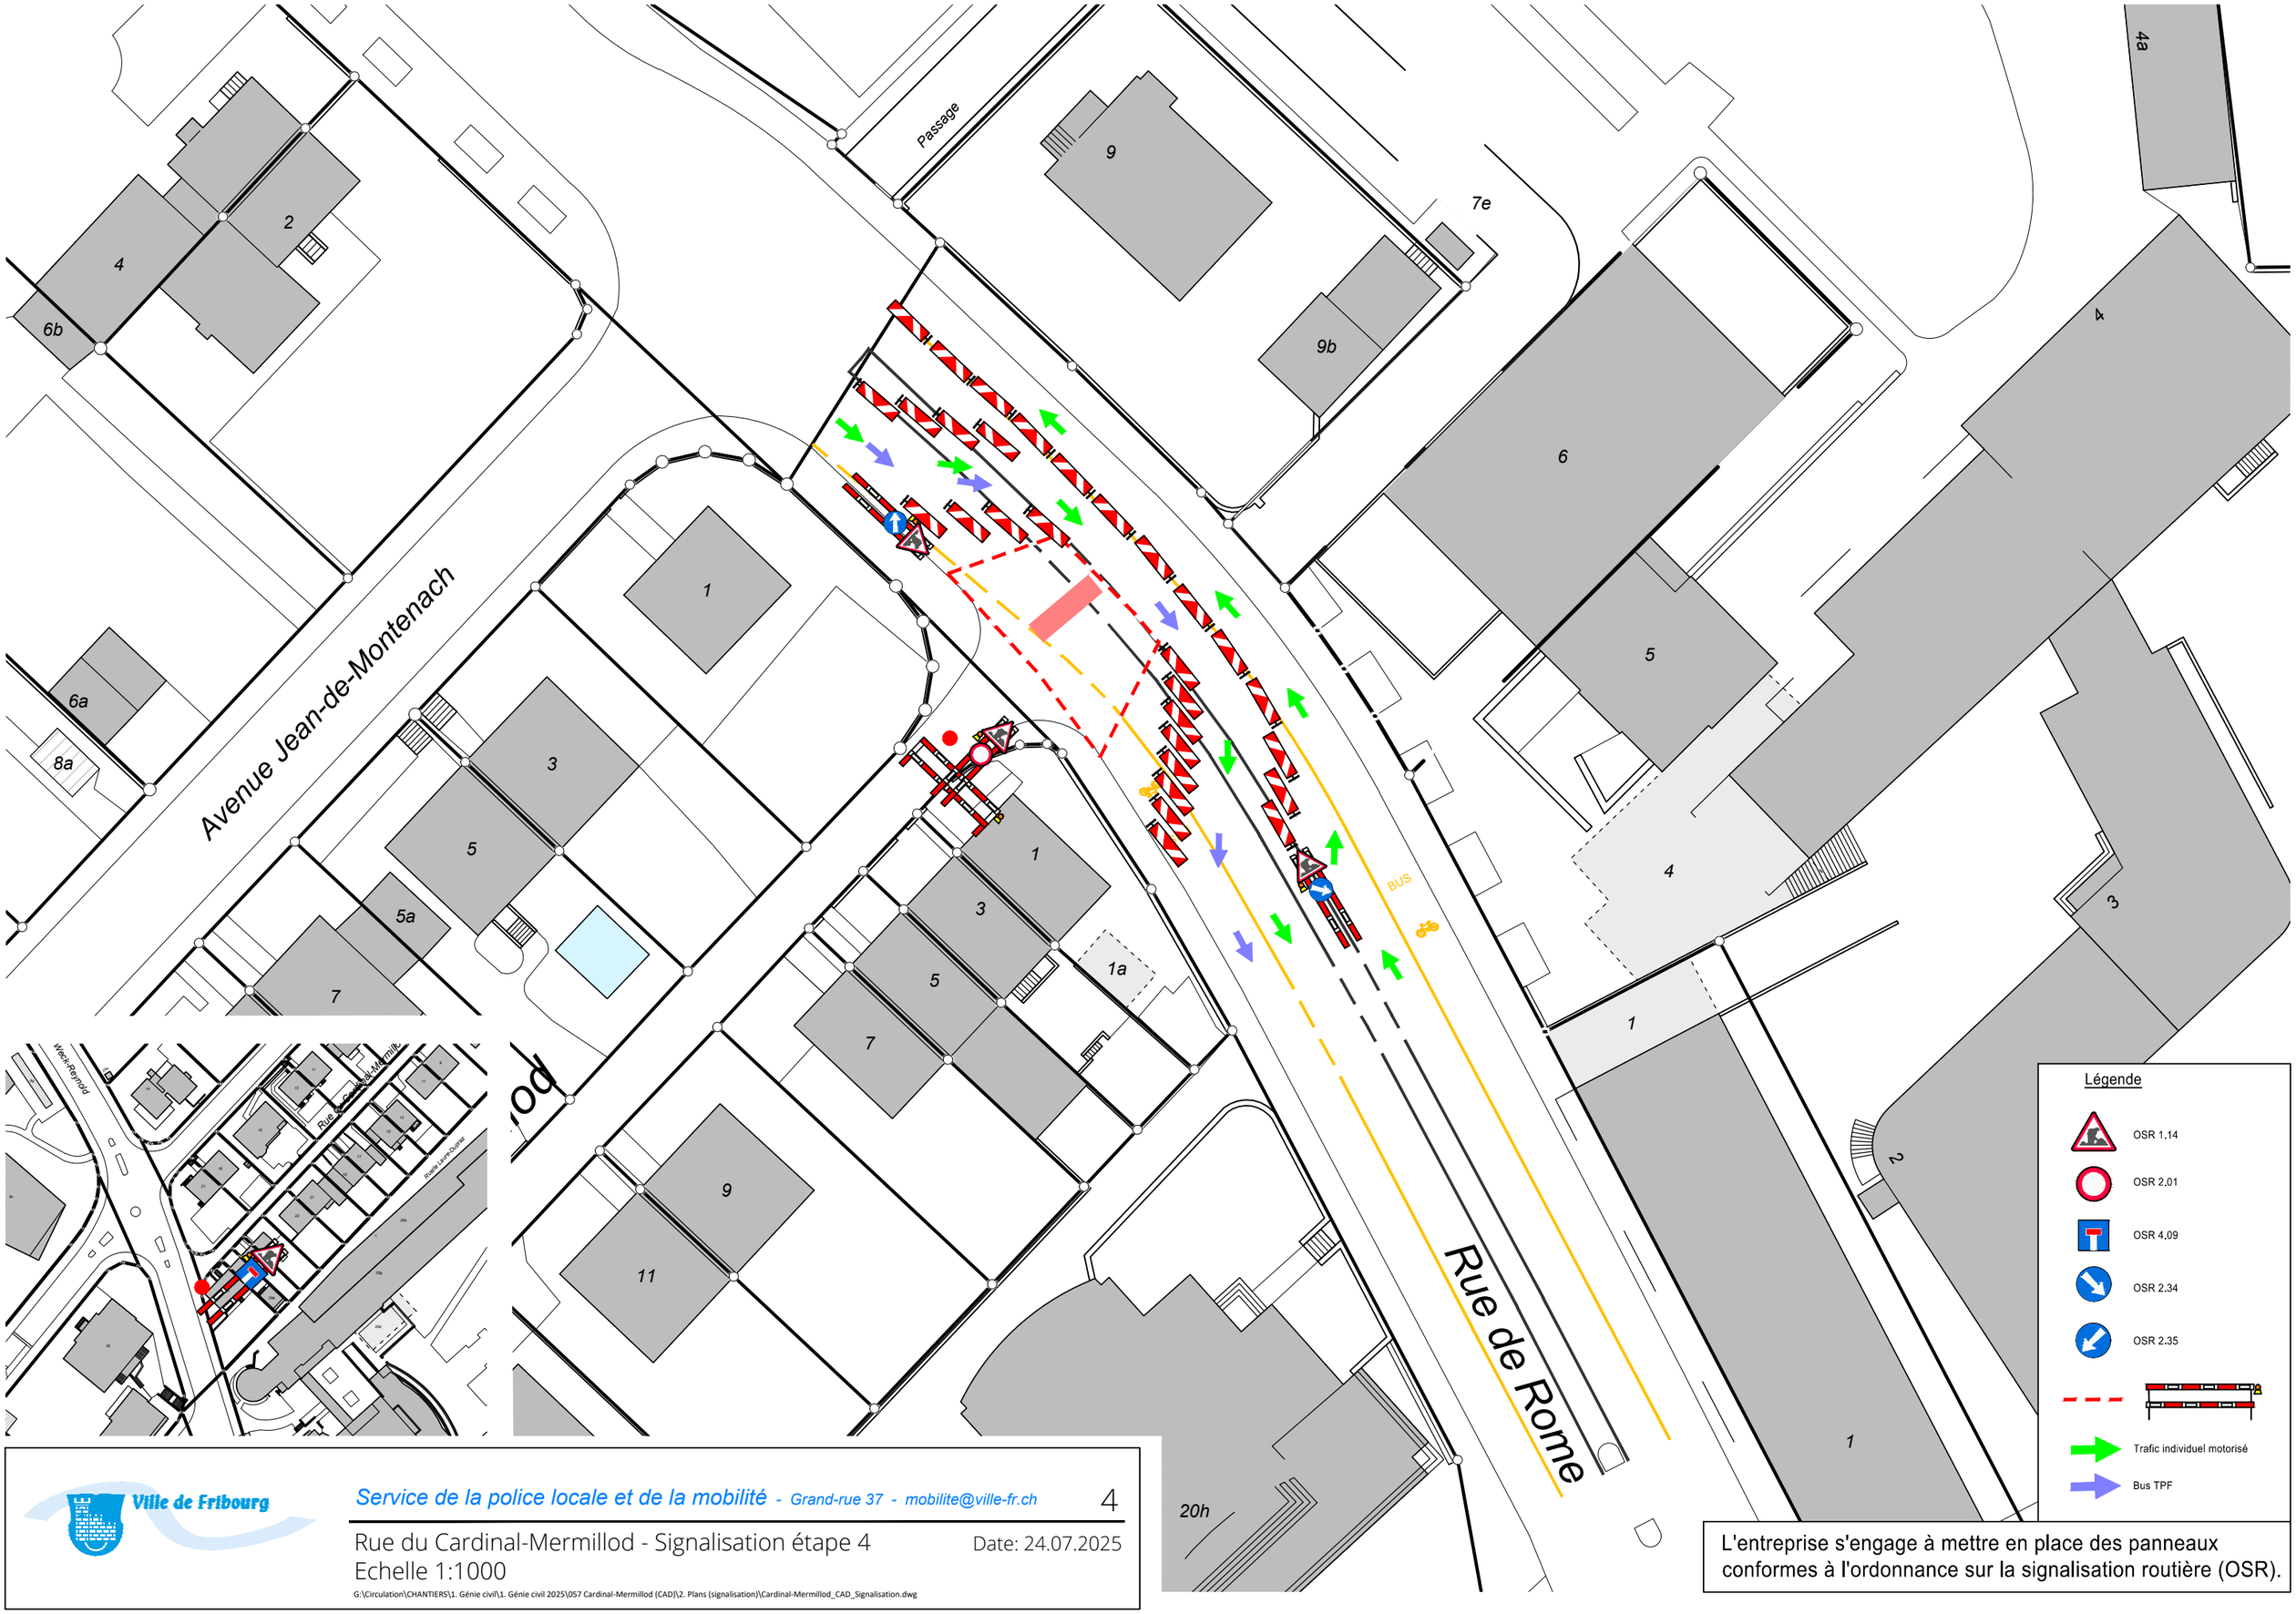

L'entreprise s'engage à mettre en place des panneaux conformes à l'ordonnance sur la signalisation routière (OSR).

Ville de Fribourg

Service de la police locale et de la mobilité - Grand-rue 37 - mobilite@ville-fr.ch

4

Rue du Cardinal-Mermillod - Signalisation étape 4

Date: 24.07.2025

Echelle 1:1000

G:\Circulation\CHANTIERS\1. Génie civil\1. Génie civil 2025\057 Cardinal-Mermillod (CAD)\2. Plans (signalisation)\Cardinal-Mermillod_CAD_Signalisation.dwg